Feuerpolizeiliche Vorschrift
Saal Restaurant Krone

Bankettbestuhlung

Fluchtweg freihalten
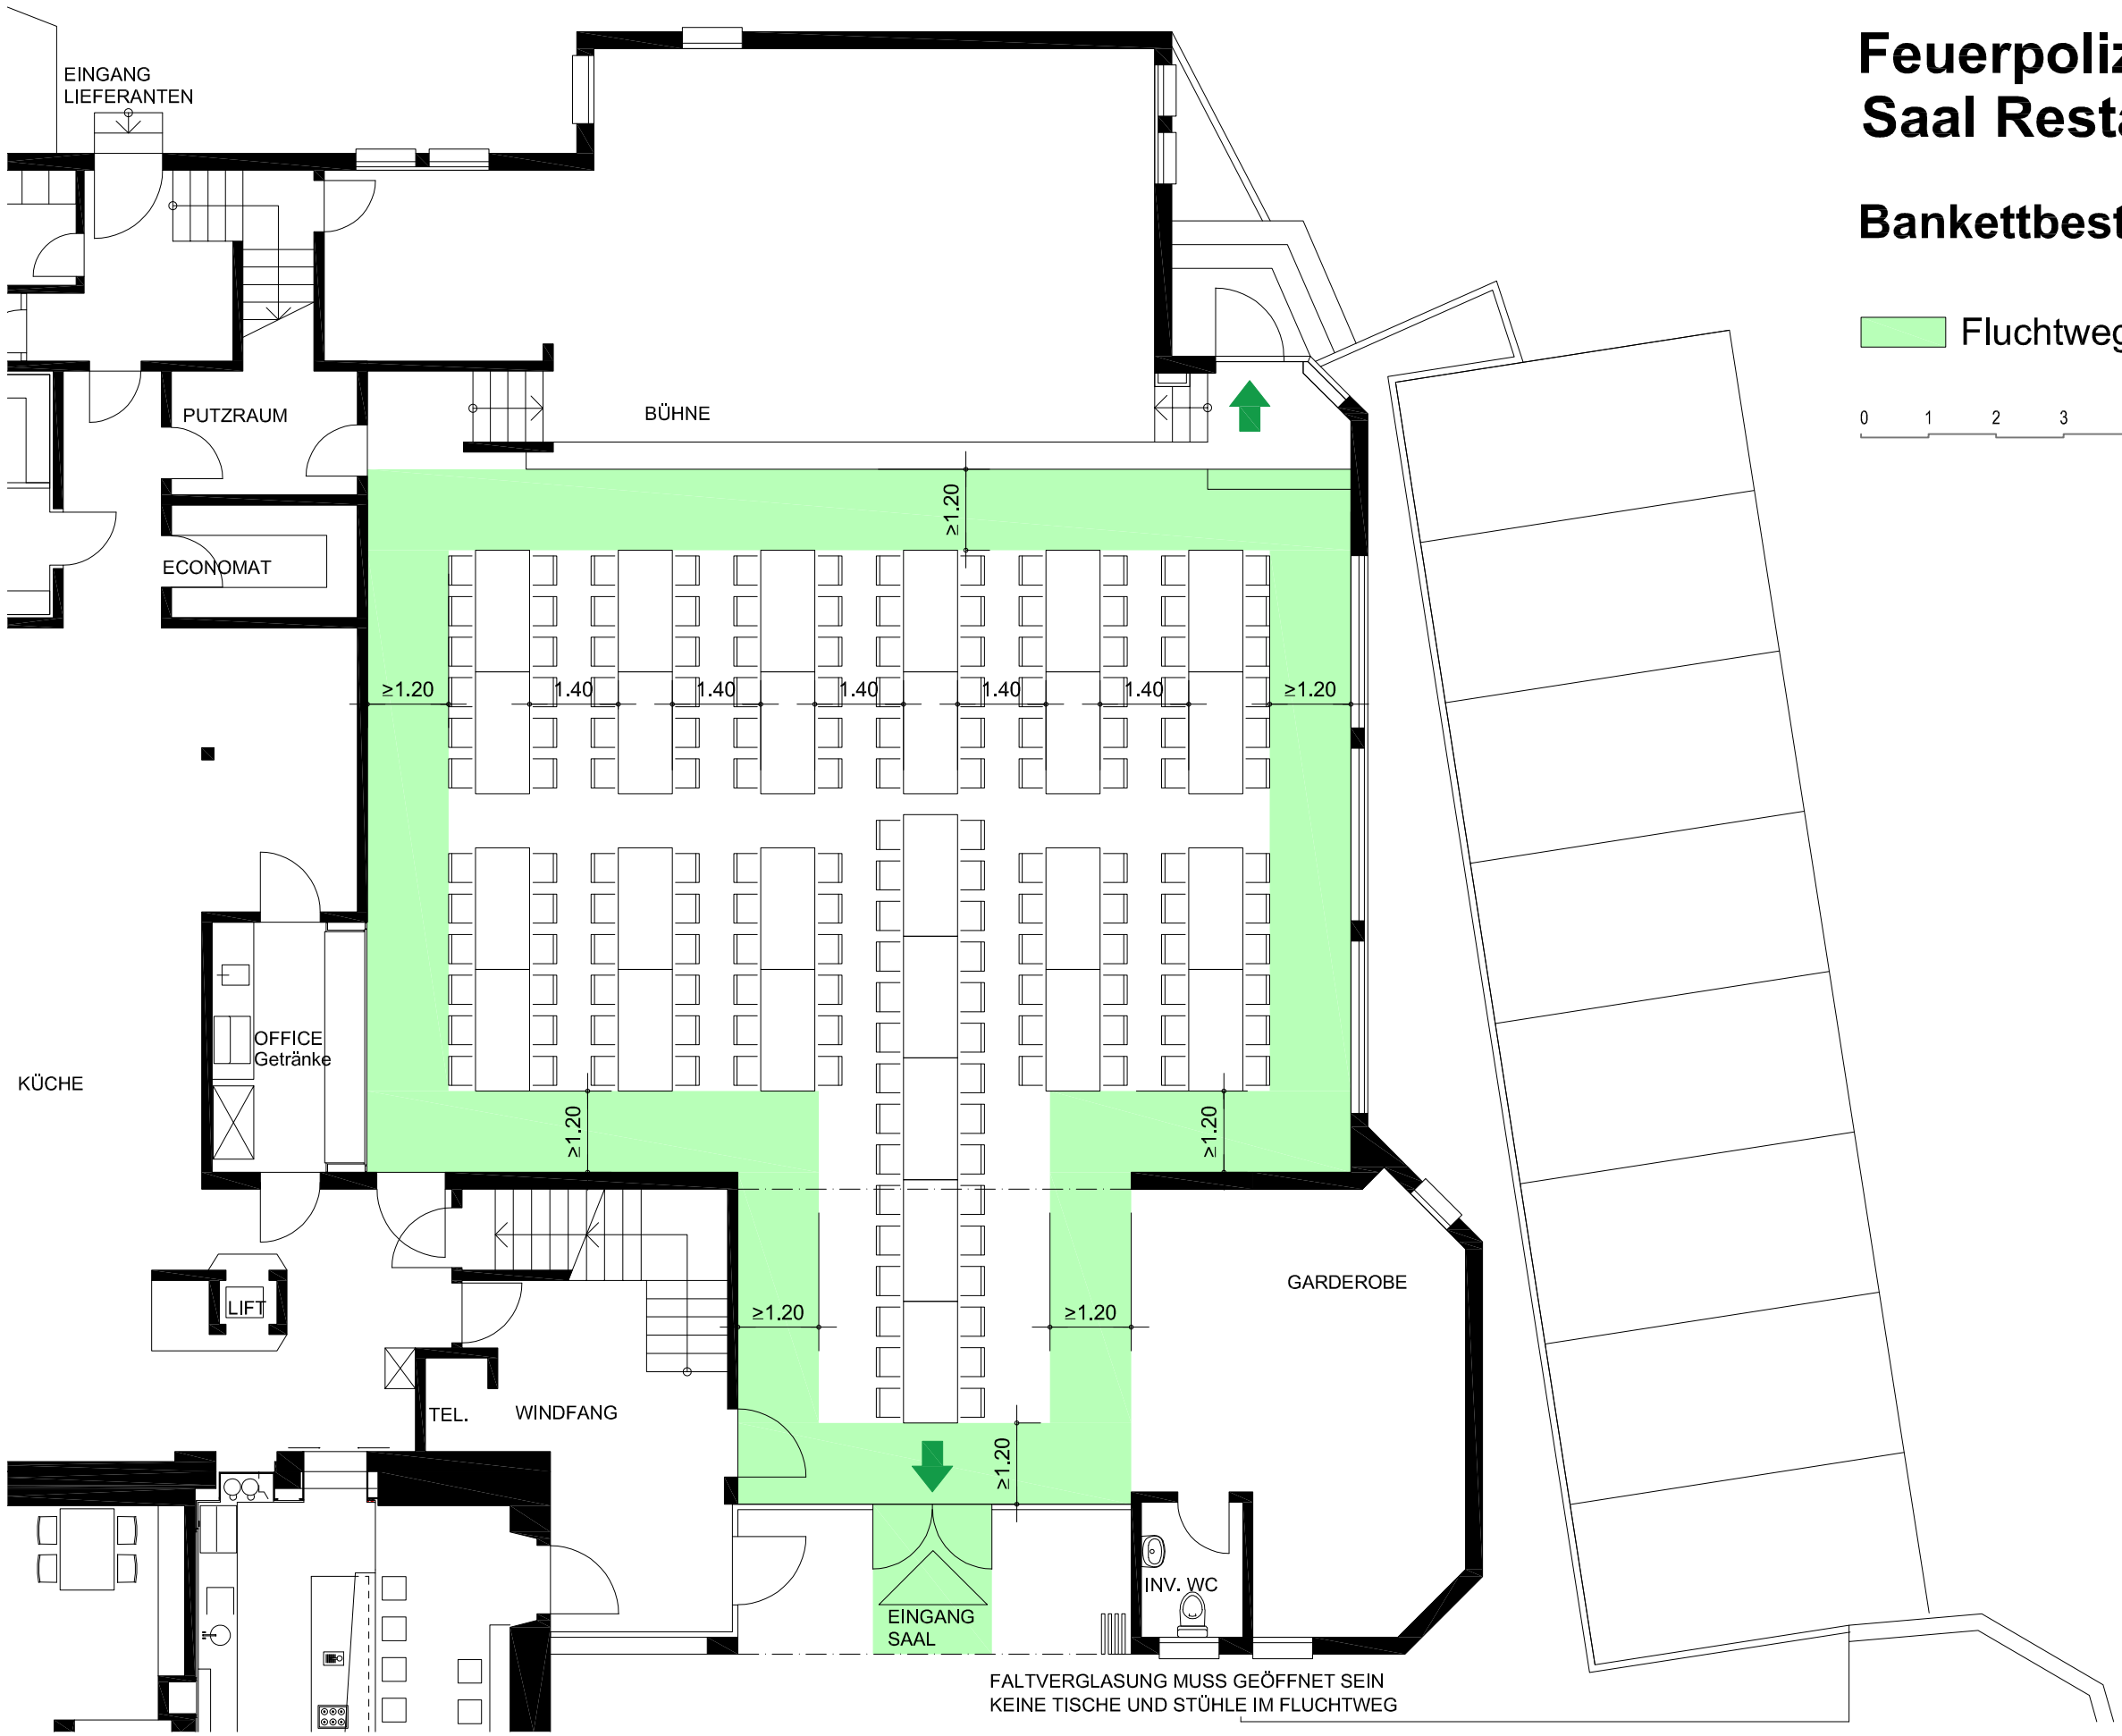
0 1 2 3 4 5 6 7 8 9 10 m